

Vermessungsverwaltung des Freistaates Sachsen,  
Vogtlandkreis, Auszug aus dem Liegenschaftskataster  
vom 09.11.2022

**LEGENDE**

█ Grenze des Vorhaben- und Erschließungsplanes

**ERSCHLIESSUNG**

▬ Verkehrsfläche - Wallstraße

▲ Ein-, Ausfahrtsbereich

**VERMESSUNGSGRUNDLAGEN**

○ Flurgrenze mit Grenzpunkt

444/8 Flurstücksnummer

▭ Bestandsgebäude

■ Grünflächen

▭ befestigte Fläche

.557.66 vorhandene Geländehöhe

**MEDIENBESTAND**

→ Schmutzwasser


→ Regenwasser

→ Trinkwasser

⚡ Elektrizität

— Steuerkabel mit Schutzrohr

— Telekommunikation

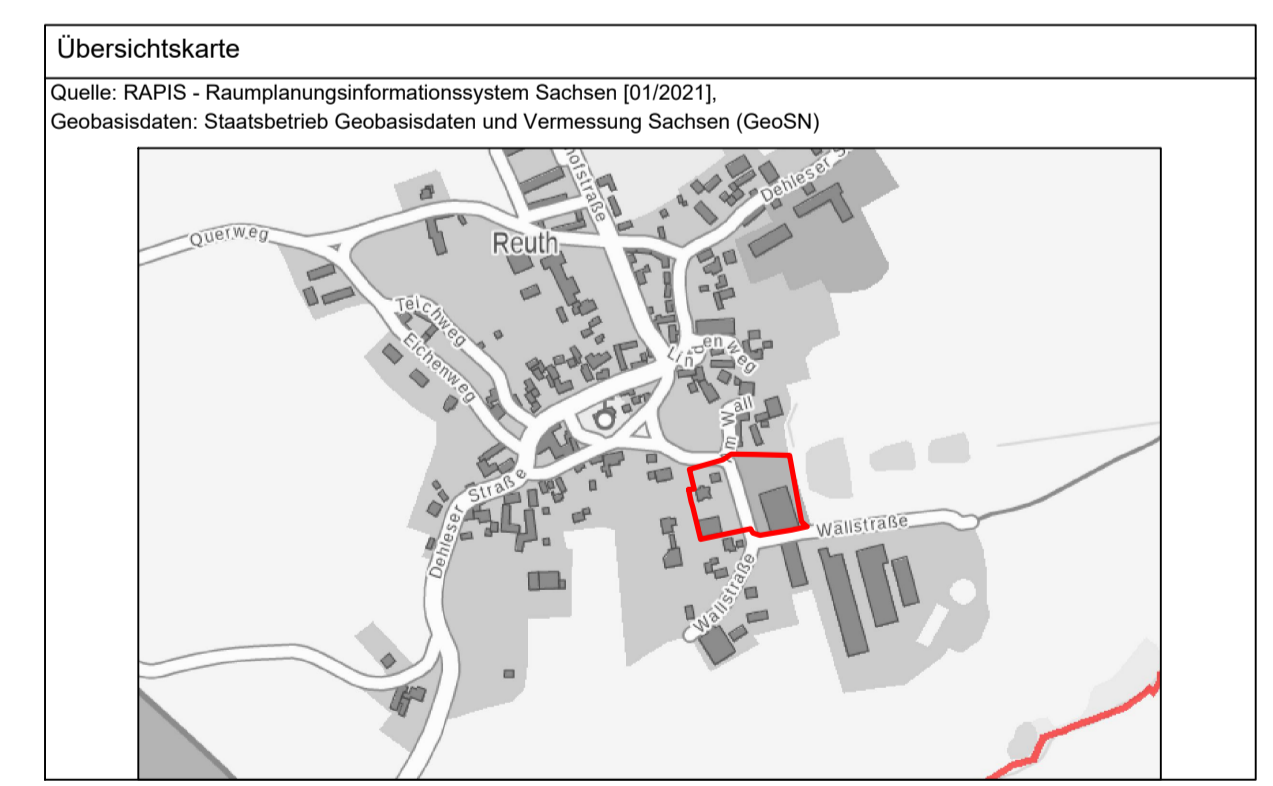

**Gemeinde Weischlitz**  
**Vorhaben- und Erschließungsplan**  
**"Wallstraße - Reuth"**

Gemeinde Weischlitz Am Alten Gut 3 08538 Weischlitz	Maßstab 1 : 250	Fassung 06.06.2024
Planungsbüro <b>Baer &amp; Hofmann</b> Geodatenland GmbH Planen und Beraten	Beschlussdatum	Datum der letzten Änderung